


Dieser Plan ist nur ein Schema der aufgestellten Signalisation. Die Einhaltung der VSS-Norm 40 886 muss für alle Elemente, die für die Signalisation notwendig sind und nicht in diesem Plan enthalten sind, gewährleistet sein!

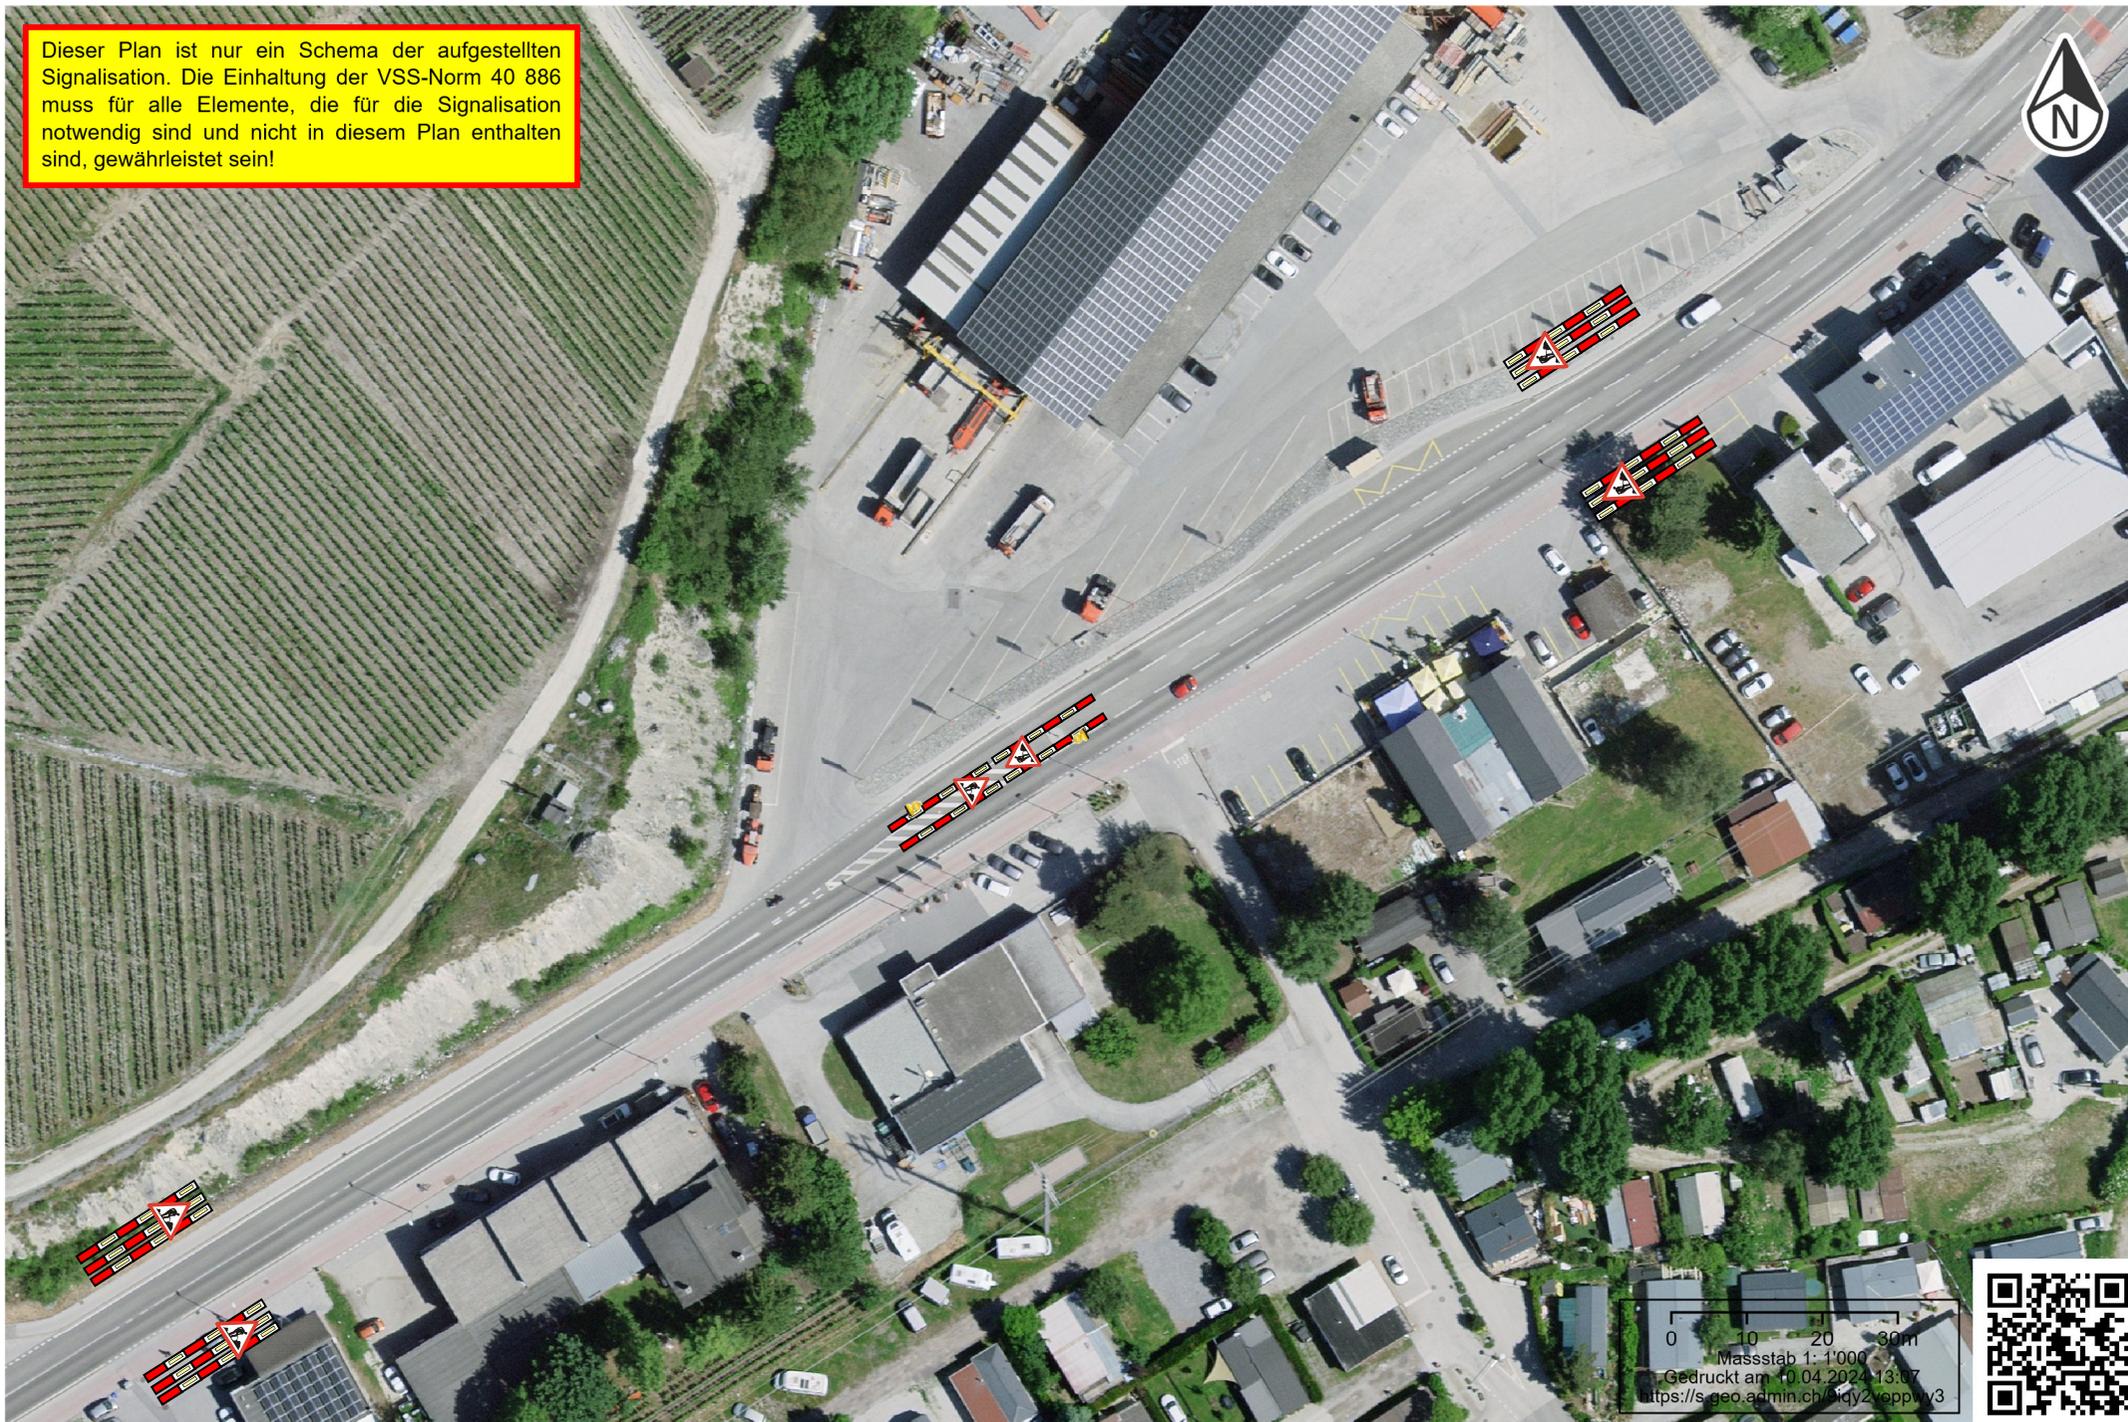

0 10 20 30m  
Massstab 1:1'000  
Gedruckt am 10.04.2024 13:07  
<https://s.geo.admin.ch/01qy2veppw3>

