


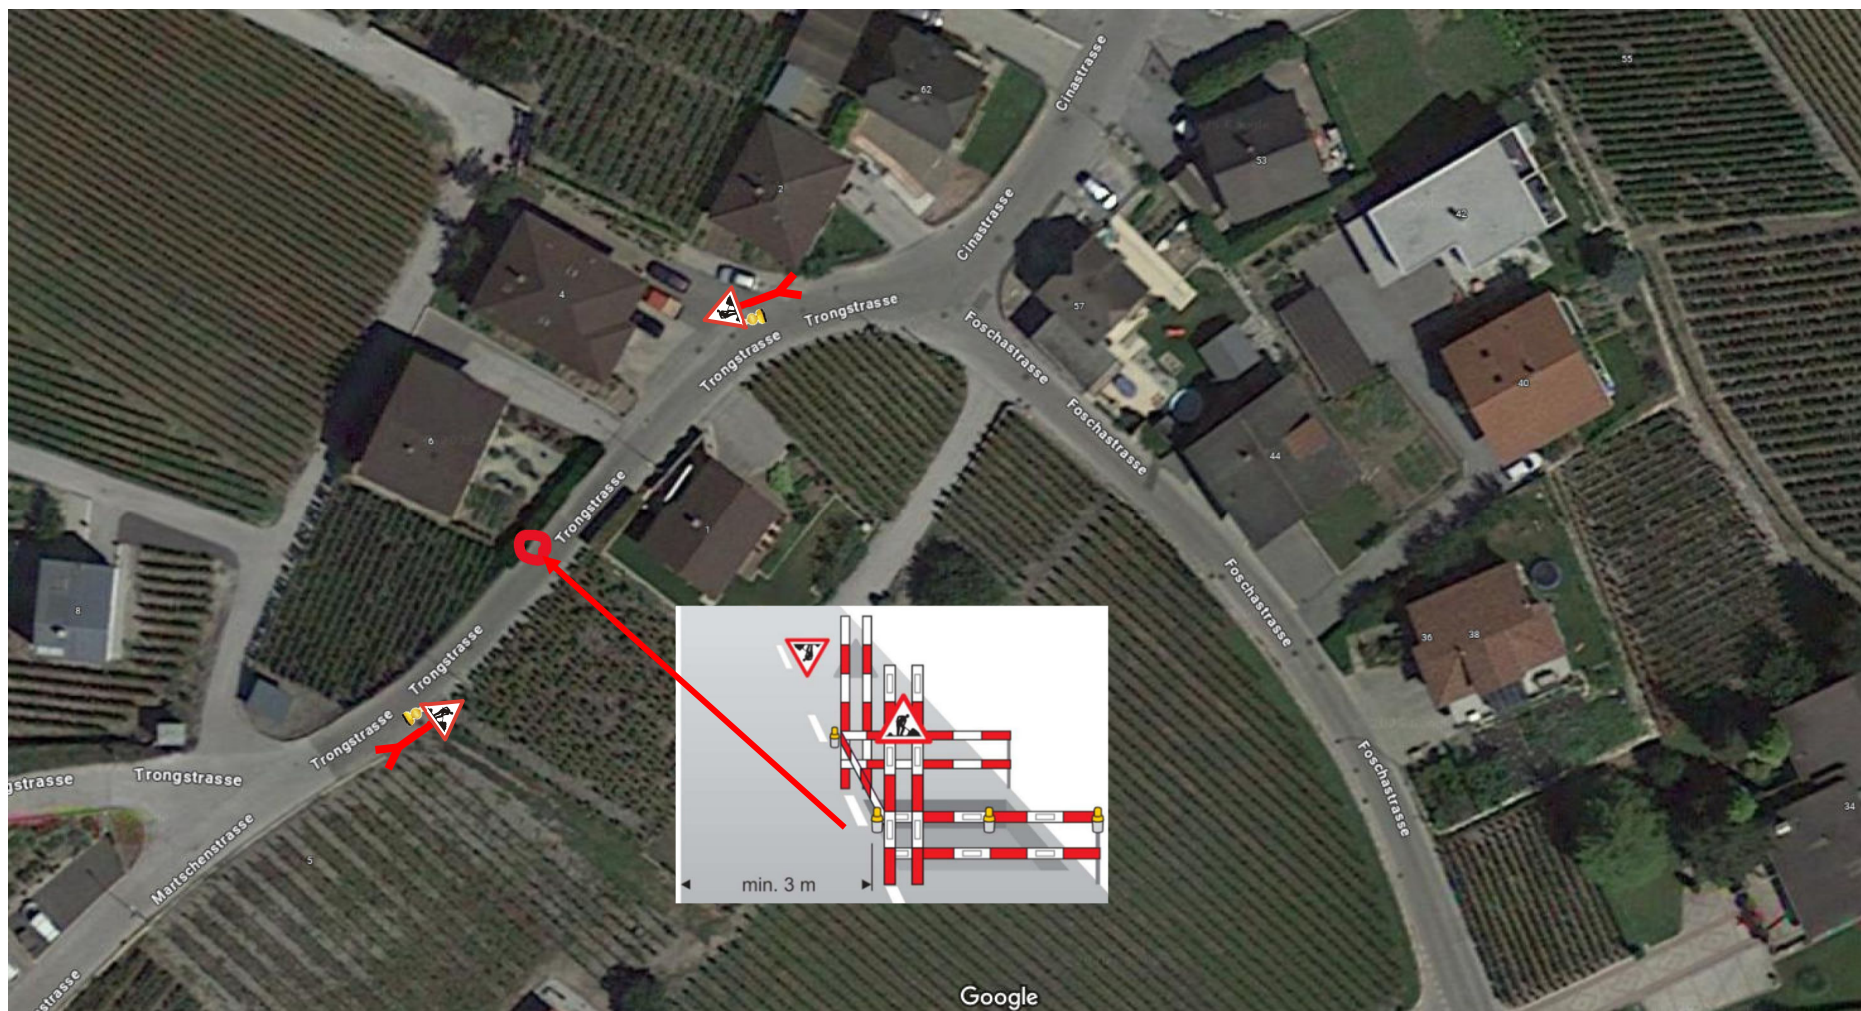

Dieser Plan ist nur ein Schema der aufgestellten Signalisation. Die Einhaltung der VSS-Norm 40 886 muss für alle Elemente, die für die Signalisation notwendig sind und nicht in diesem Plan enthalten sind, gewährleistet sein!