


Dieser Plan ist nur ein Schema der aufgestellten Signalisation. Die Einhaltung der VSS-Norm 40 886 muss für alle Elemente, die für die Signalisation notwendig sind und nicht in diesem Plan enthalten sind, gewährleistet sein!

vsgis - salgesch

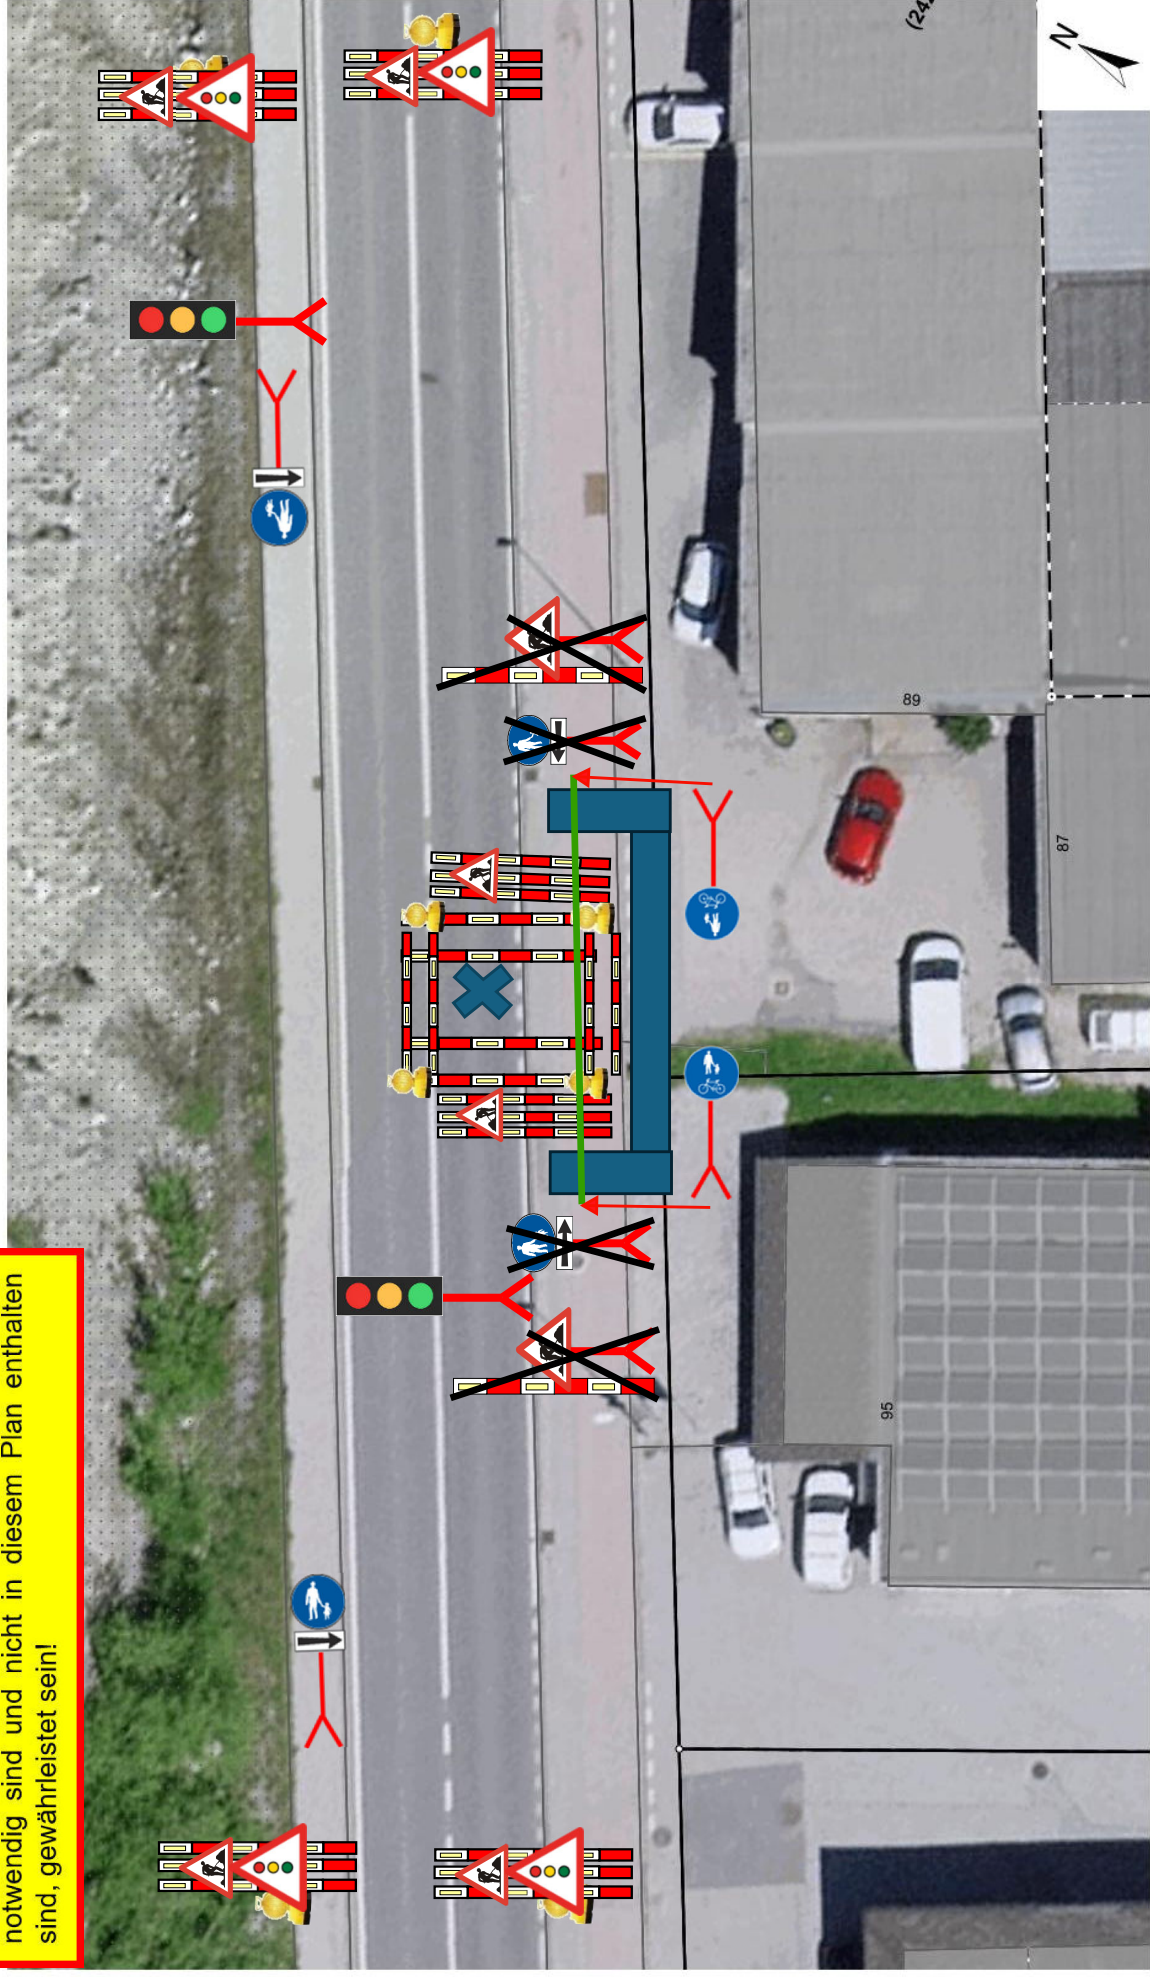

Informations dépourvues de foi publique.
Aucune garantie concernant l'actualité, l'exhaustivité et l'exactitude des données.
Samtliche Daten sind nicht rechtsverbindlich.
Wir geben keine Gewähr für die Aktualität, Vollständigkeit und Richtigkeit der Daten.

29.10.2025

Massstab / Echelle 1 : 250

0 2 4 6m